Arts (Music, Theatre, Visual Arts Studios)
A Block
Level 2

28/11/16

FECA = 2653.17 m2
UCA = 146.21 m2
GFA = 2799.38 m2
UFA = 1615.04 m2
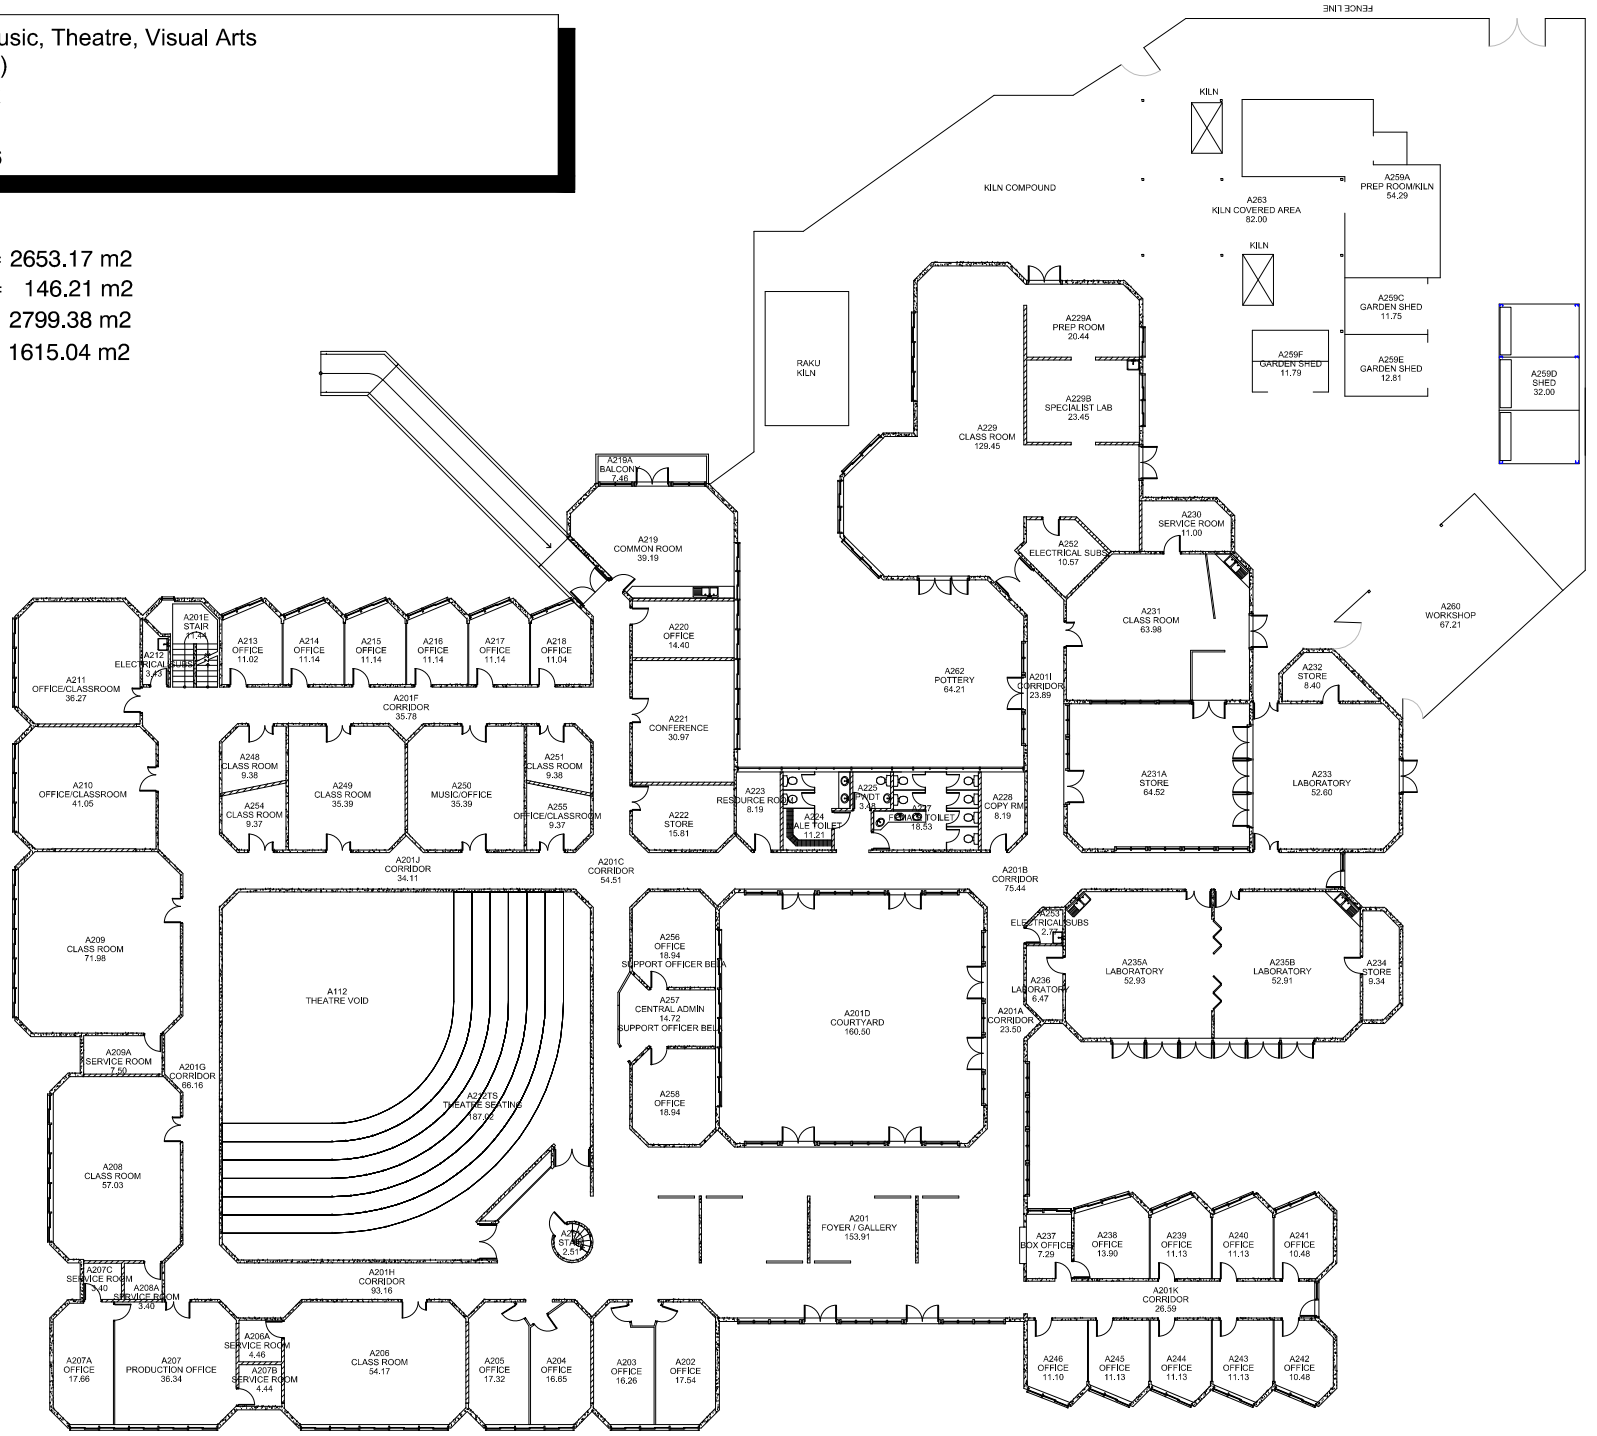
0 5m 10m 12.5m